ELS-006瓦斯緊急遮斷系統(LNG)感知器接線示意圖

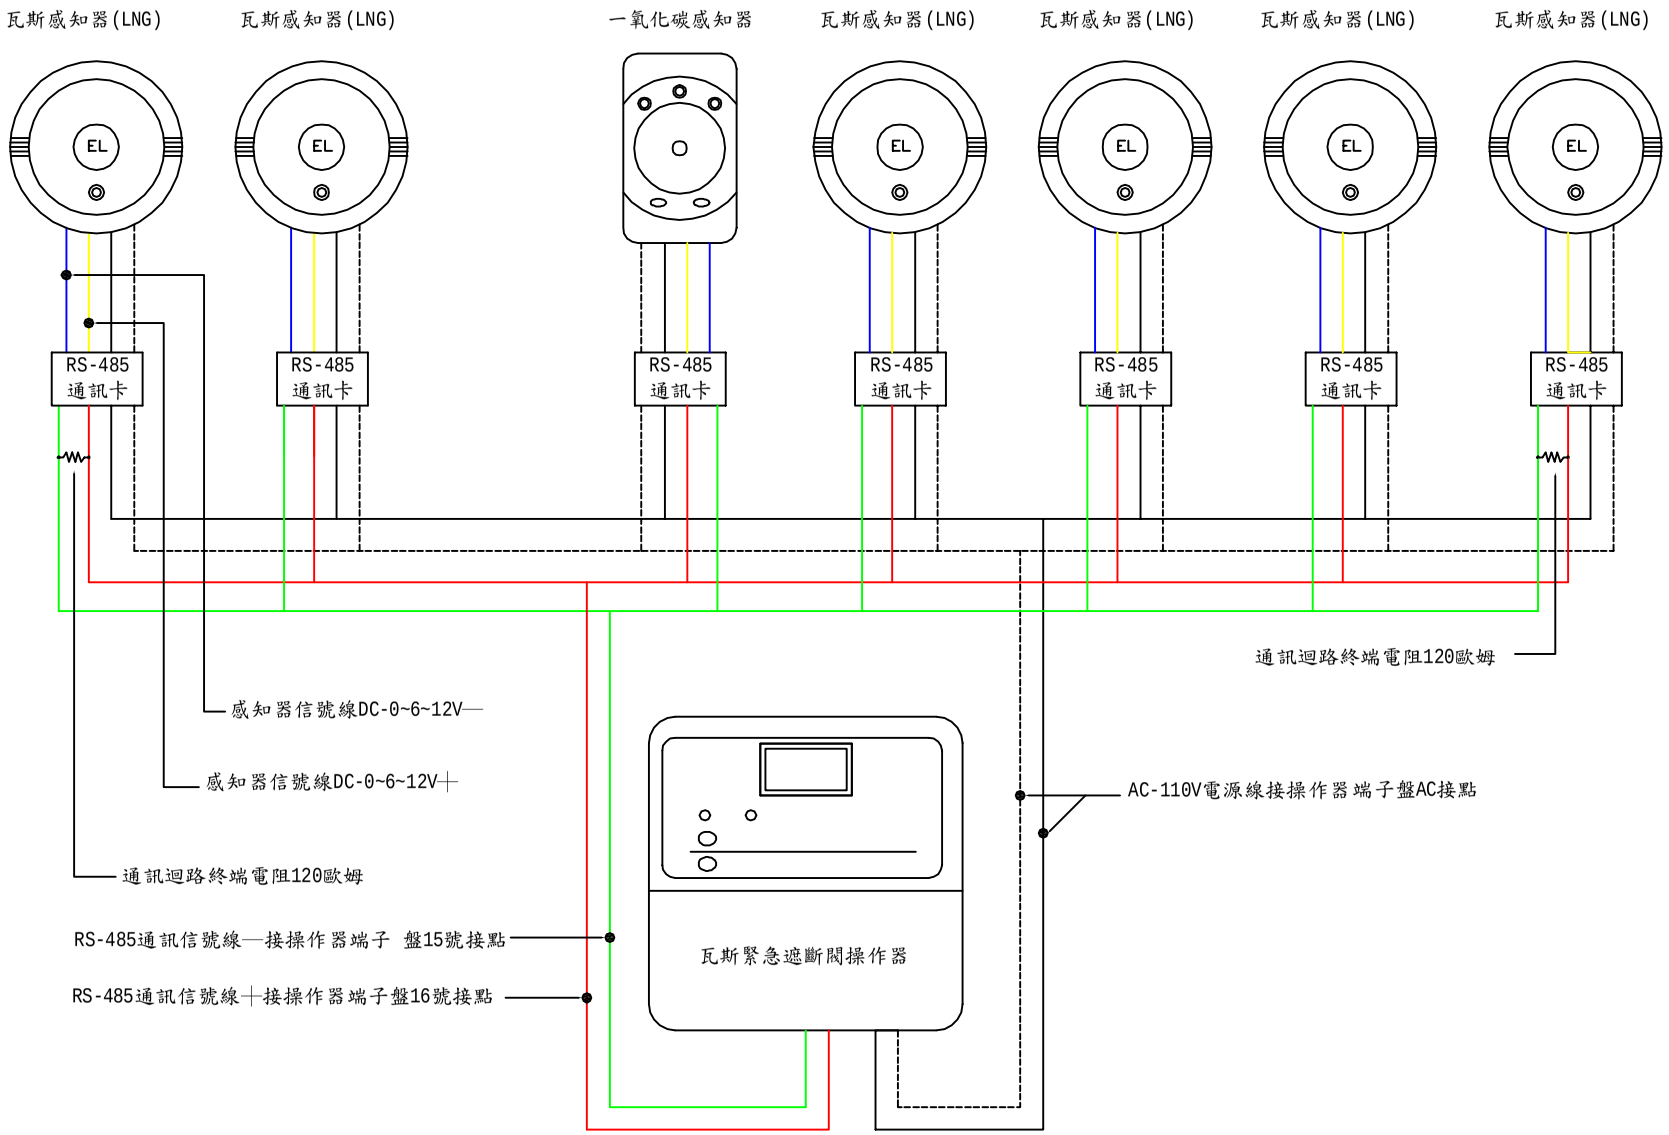

PDF created with pdfFactory trial version www.pdffactory.com